



# FÖRHÖJD CYKELÖVERFART MED REFUG


## SEKTION

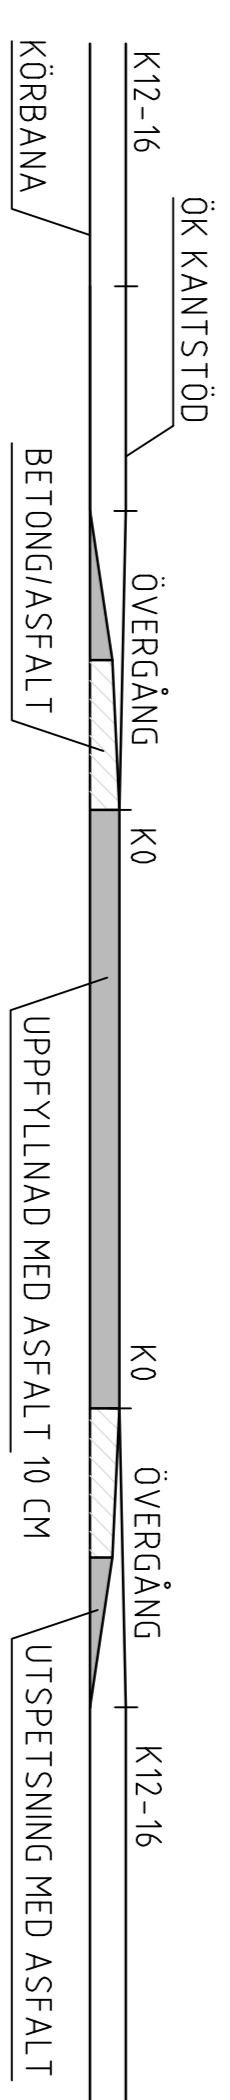

## TECKENFÖRKLARING

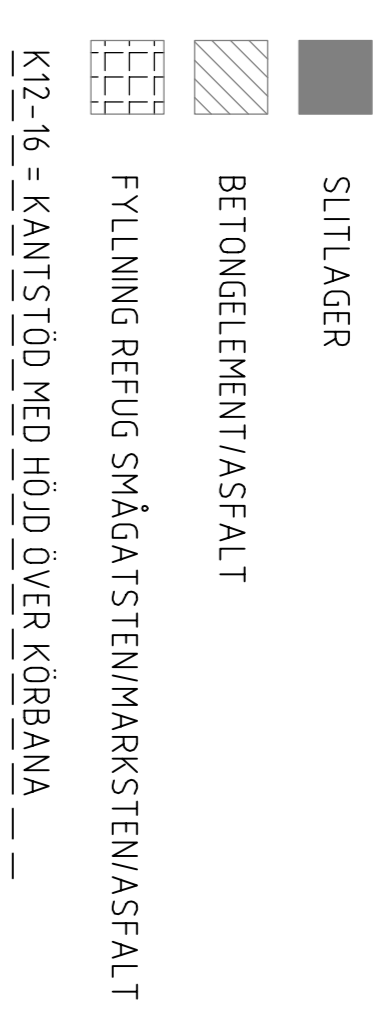

## PLAN

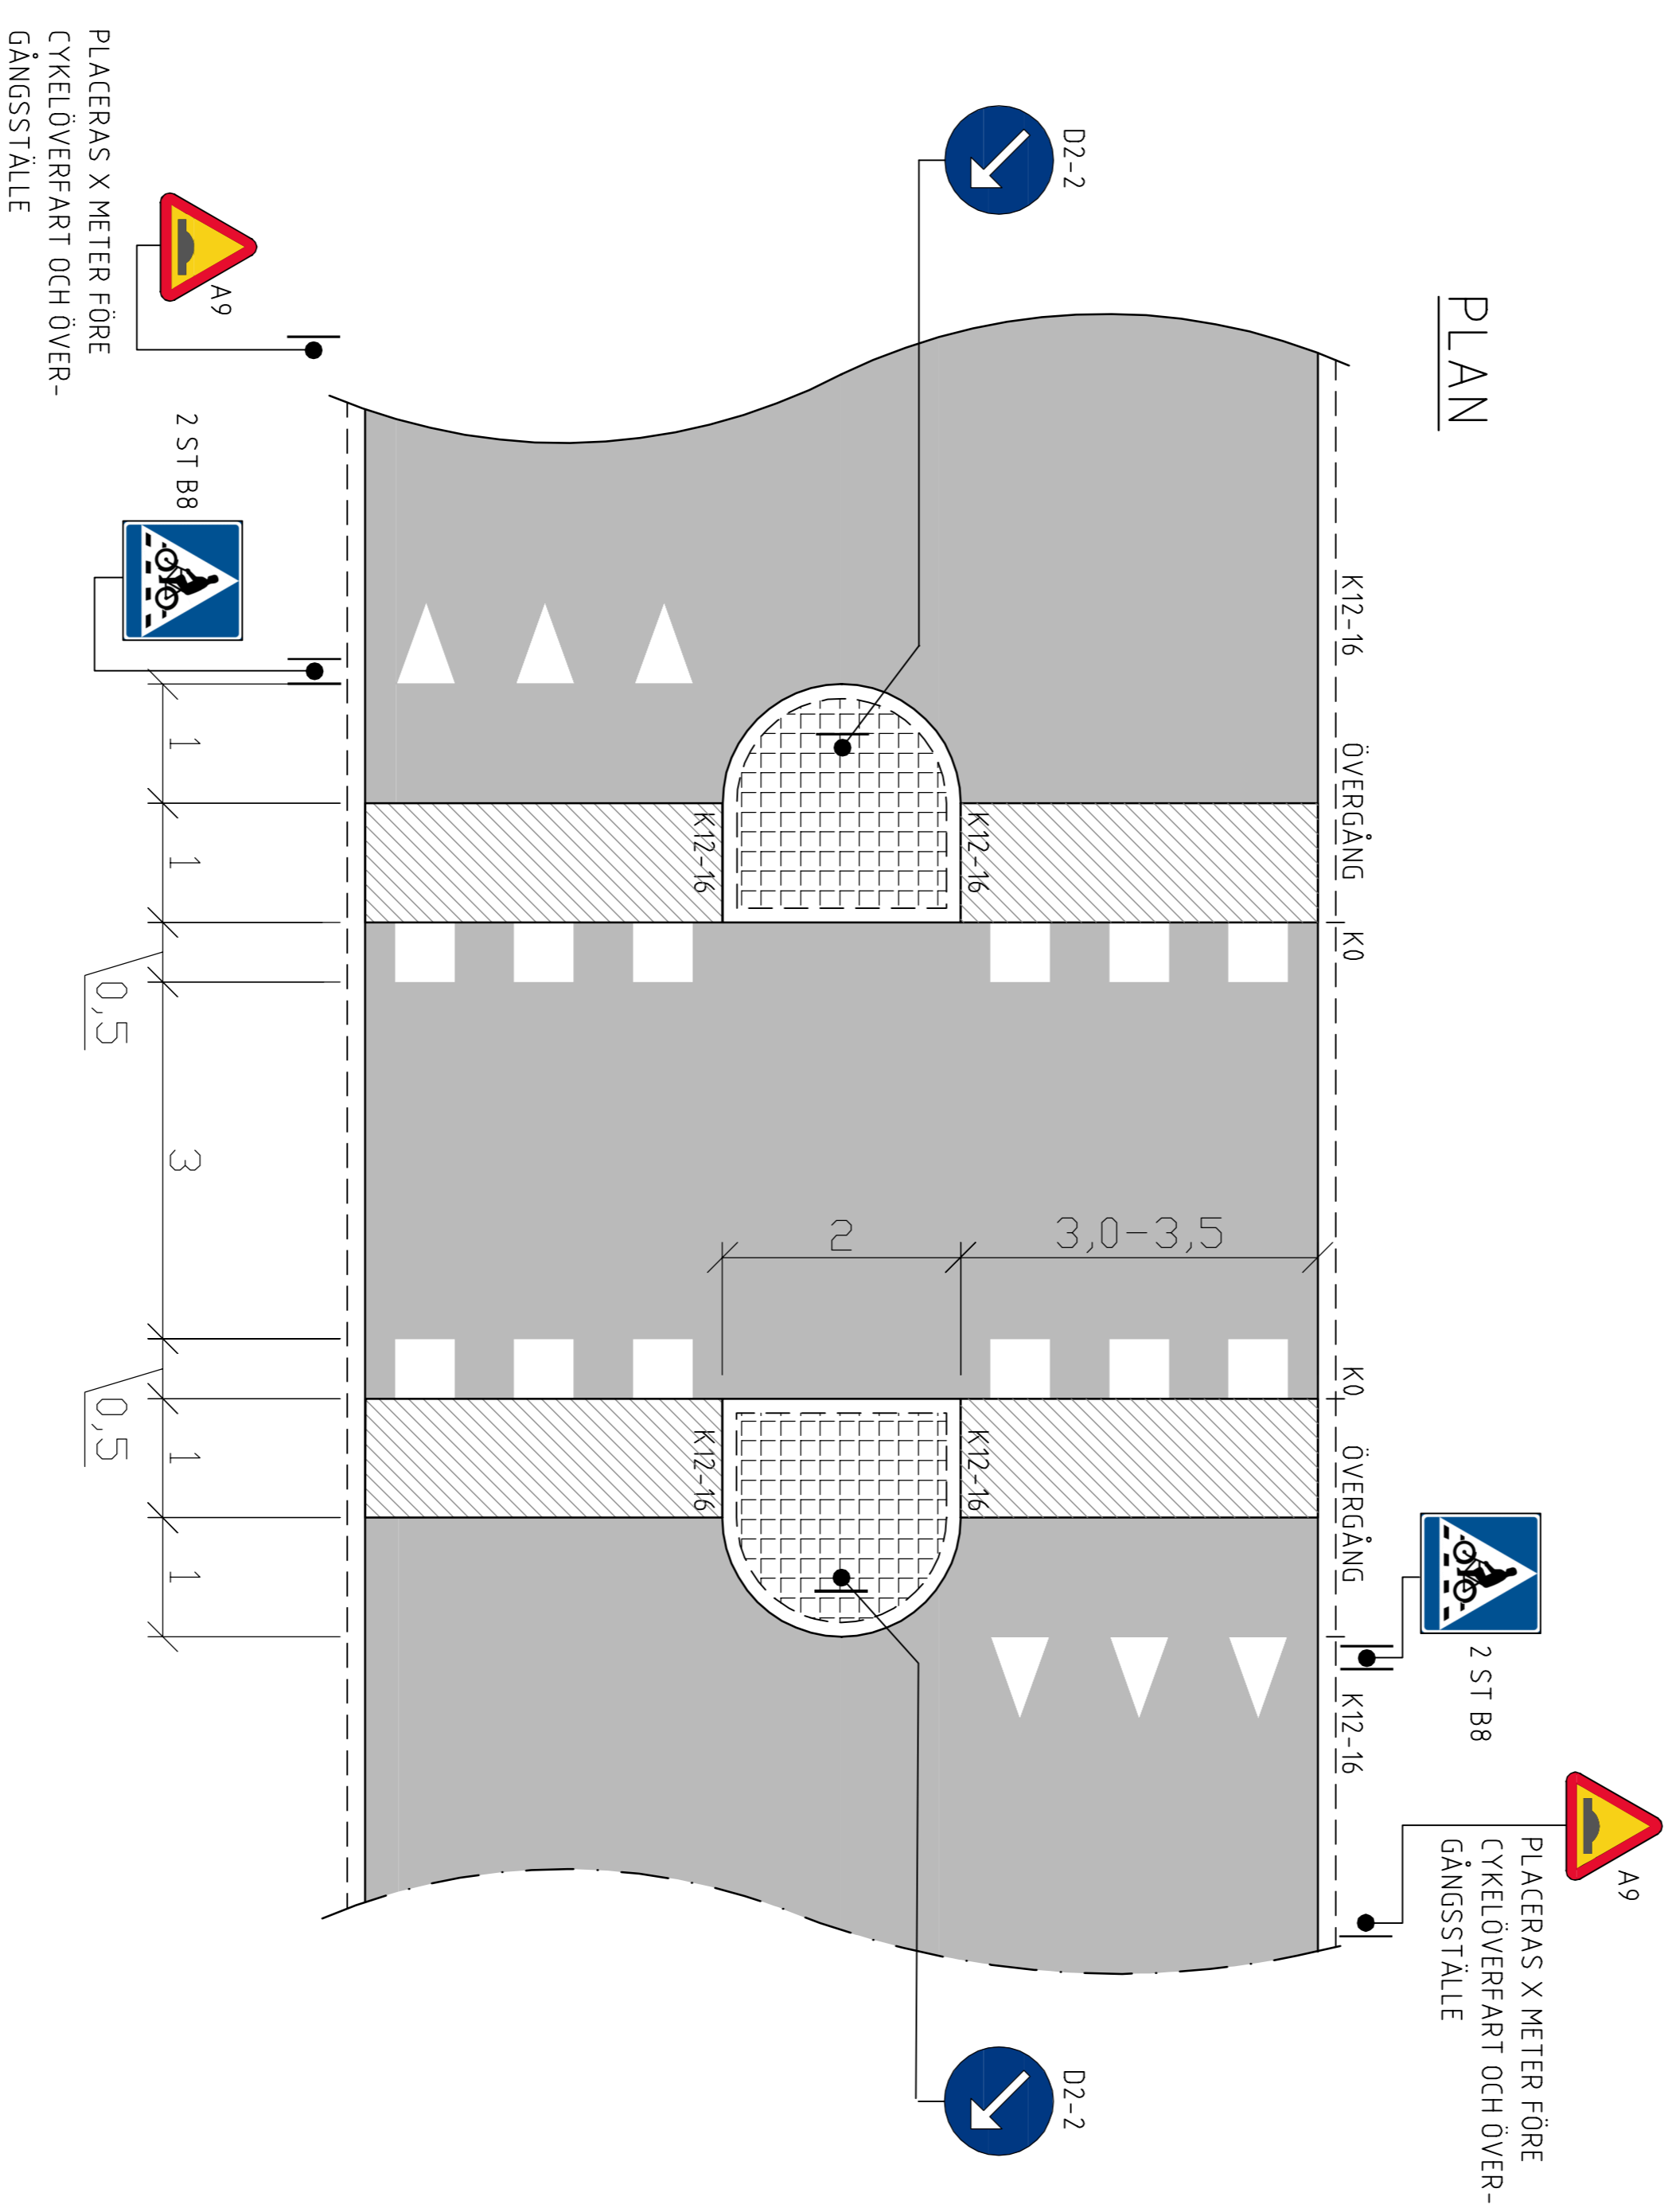

## SKYLTLINING

## VÄG- OCH YTMARKERING

BET.	ANT.	NÄMNINGEN AVSER	SON.	DATUM
B		JUSTERINGAR MÄTNING	RF	2017-06-12
A		DIVERSE JUSTERINGAR	RF	2017-04-12

## REMISS



URORDBETÄN	BETÄNDENS AV	HANDLEDARE
16083	R FALK	
2017-02-24	GRANSKAD AV	ANSVARIG

Säkrad förhöjd cykelöverfart med refug

Plan och sektion	NUMMER	BET.
FÖRST/SKALA	NR 2R	B